



DOM NR 22

PARTER

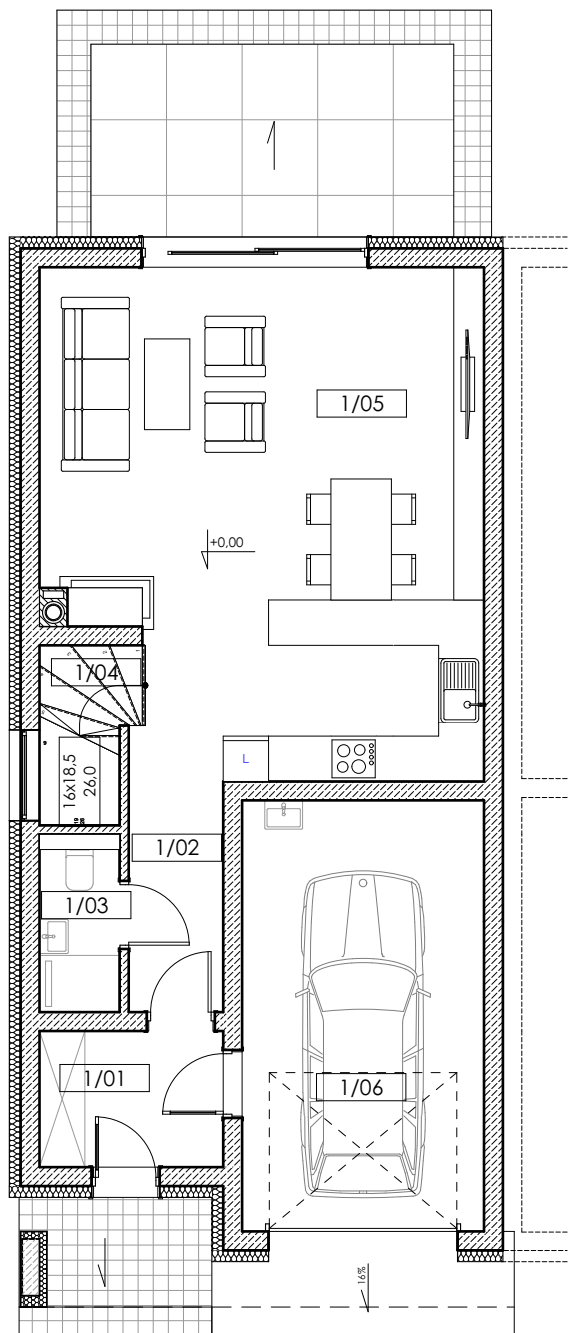

PIĘTRO

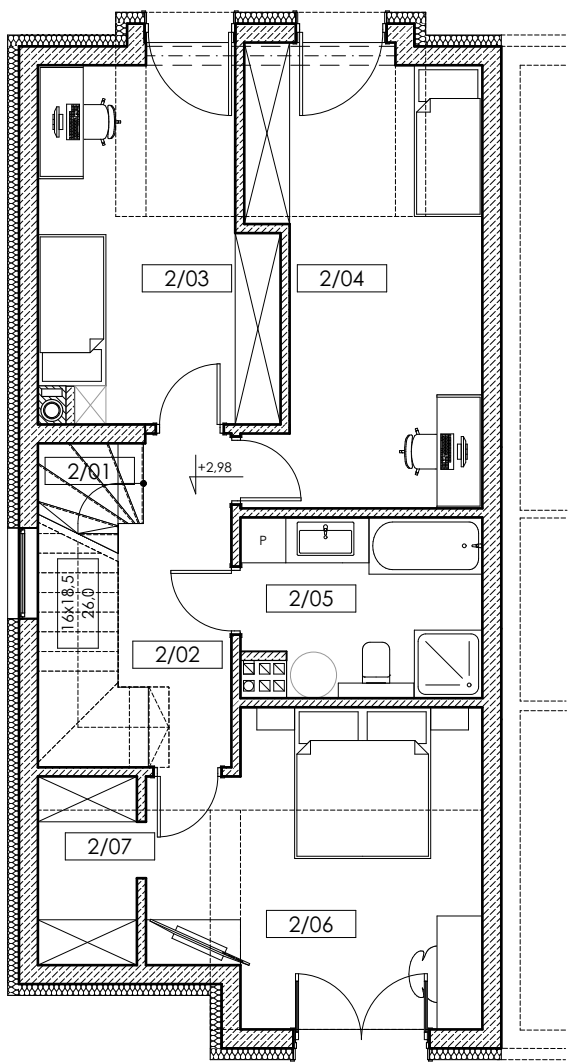

PROJEKTANT:



MULIER

SKALA 1:100



UWAGA:
* Powierzchnia użytkowa podtóg liczona w stanie wykończonym ścian.
Powierzchnia użytkowa obliczona zgodnie z normą PN-70/B-02365.
Wymiary pomieszczeń podano do stanu surowego ścian (bez wykończenia, np. glazura, tynk, itp.).
Podczas realizacji projektu mogą wystąpić różnice wymiarów, powierzchni oraz usytuowania obiektów.
Aranżacje na rysunkach są przykładowe.
Wizualizacje nie stanowią projektu elewacji, mają charakter poglądowy.

LEŚNA ENKLAWA



ETAP II

OSTROWIEC ŚWIĘTOKRZYSKI
ul. Jerzego Stokłosa



SEGMENT 2, DOM NR 22

ZAGOSPODAROWANIE DZIAŁKI:

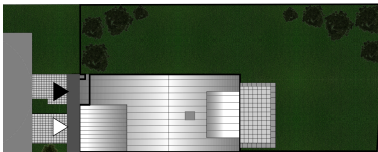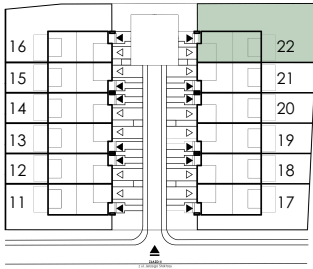

PARTER - ZESTAWIENIE POMIESZCZEŃ

NR	POMIESZCZENIE	POWIERZCHNIA
1/01	WIATROŁAP	4,21 m ²
1/02	HOL	5,87 m ²
1/03	TOALETA	2,10 m ²
1/04	SALON	26,37 m ²
1/05	KUCHNIA	7,98 m ²
1/06	GARAŻ	17,89 m ²
		64,42 m²

PIĘTRO - ZESTAWIENIE POMIESZCZEŃ

NR	POMIESZCZENIE	POWIERZCHNIA
2/01	SCHODY	4,45 m ²
2/02	KORYTARZ	6,25 m ²
2/03	POKÓJ	11,26 m ²
2/04	POKÓJ	14,72 m ²
2/05	ŁAZIENKA	7,05 m ²
2/06	POKÓJ	15,62 m ²
2/07	GARDEROBA	2,42 m ²
		61,77 m²

Całkowita powierzchnia użytkowa 126,19 m²